
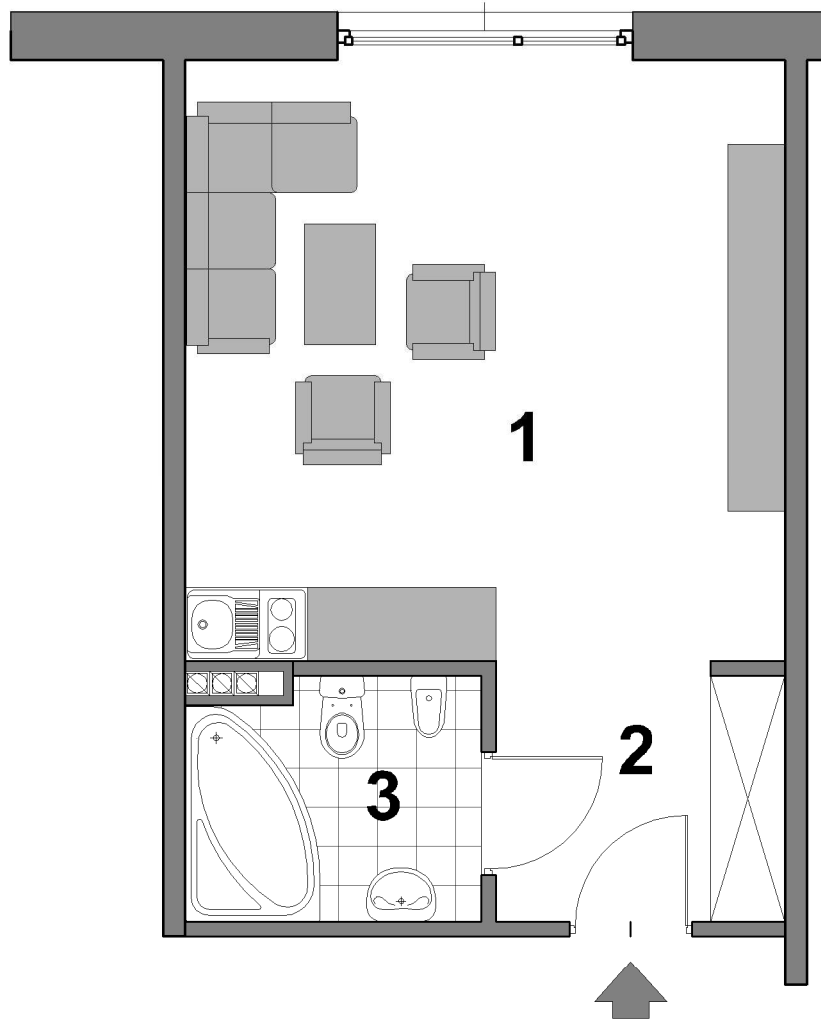




# UKIEL-PARK

Lokal nr-3 33,37m<sup>2</sup>

II - PIĘTRO

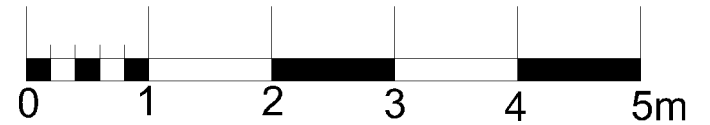

<b>1 pokój</b>	<b>23,86 m<sup>2</sup></b>
<b>2 przedpokój</b>	<b>4,91 m<sup>2</sup></b>
<b>5 łazienka</b>	<b>4,60 m<sup>2</sup></b>

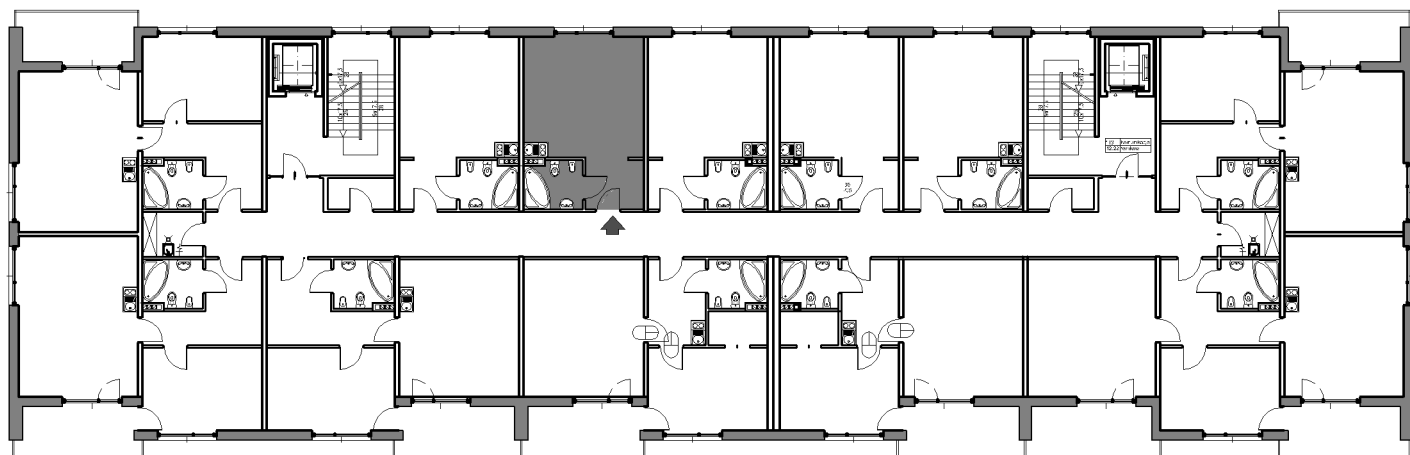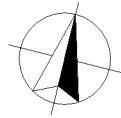

Powierzchnie zgodne z normą PN-ISO 9836:1997 i Rozporządzeniem Ministra Transportu, Budownictwa i Gospodarki Morskiej z dnia 25 kwietnia 2012 roku w sprawie szczegółowego zakresu formy projektu budowlanego. Do powierzchni wliczono powierzchnie zajęte przez ściany działowe nadające się do demontażu. Plan lokalu może ulec niewielkim zmianom w trakcie realizacji budynku.