
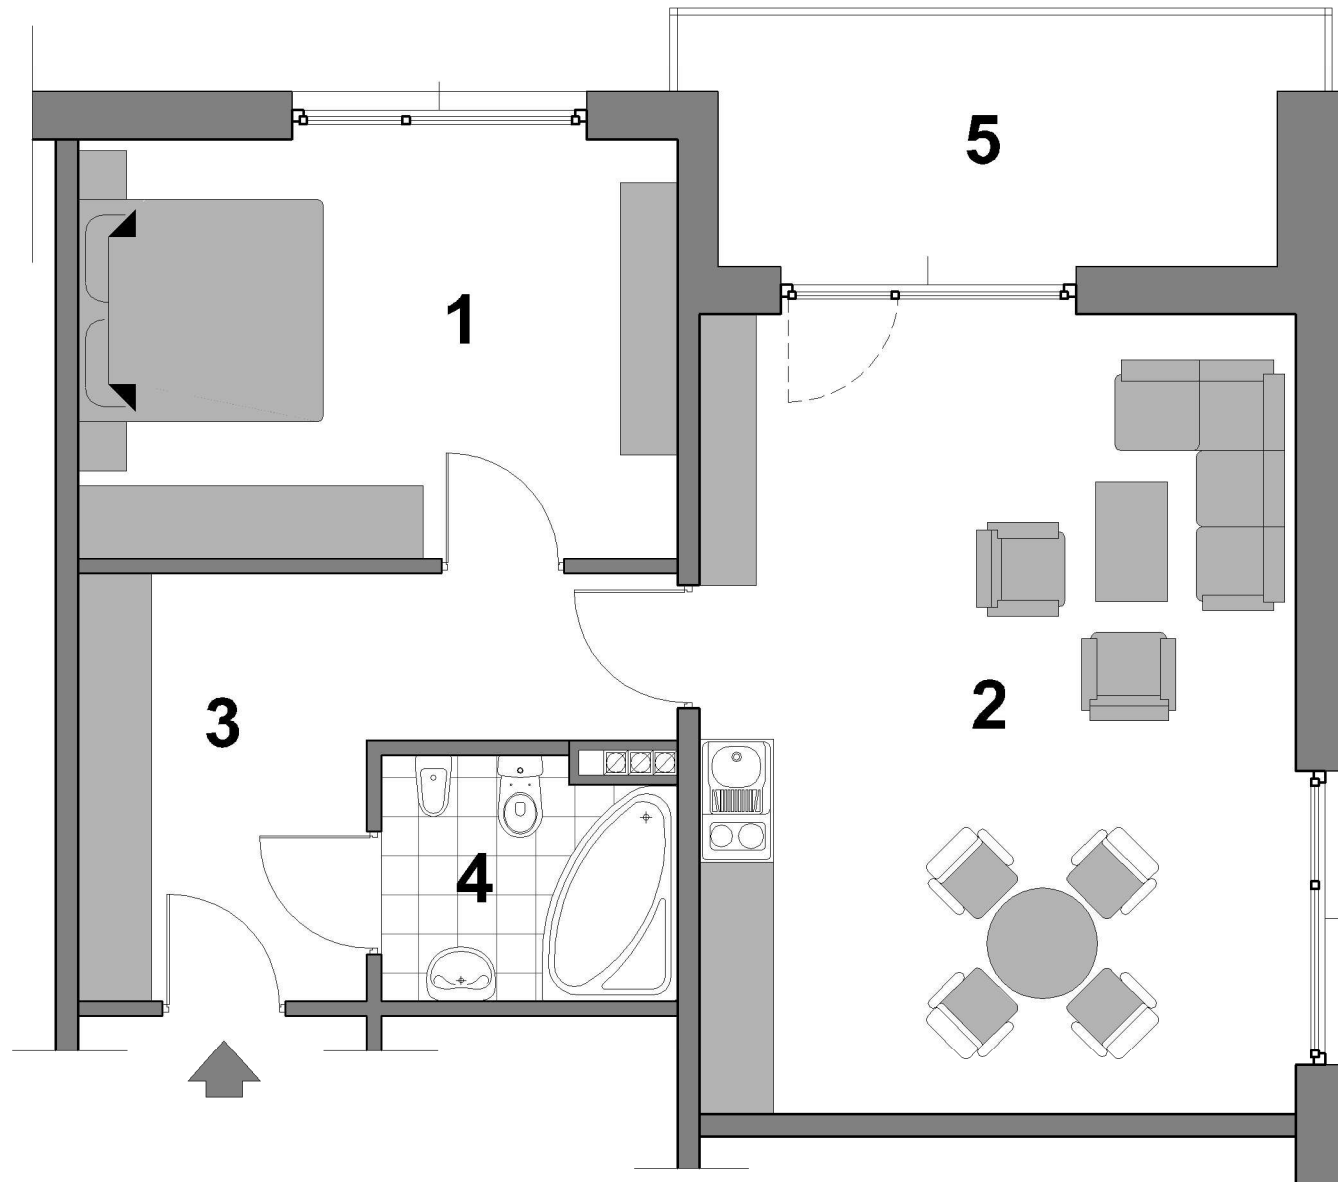



UKIEL-PARK

Lokal nr-7 64,48m²

II - PIĘTRO

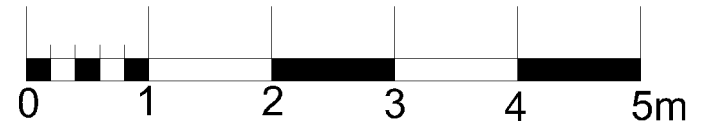

| | |
|---------------------|----------------------------|
| 1 pokój | 16,64 m² |
| 2 Pokój | 31,62 m² |
| 3 przedpokój | 11,62 m² |
| 4 łazienka | 4,60 m² |
| 5 Loggia | 9,78 m² |

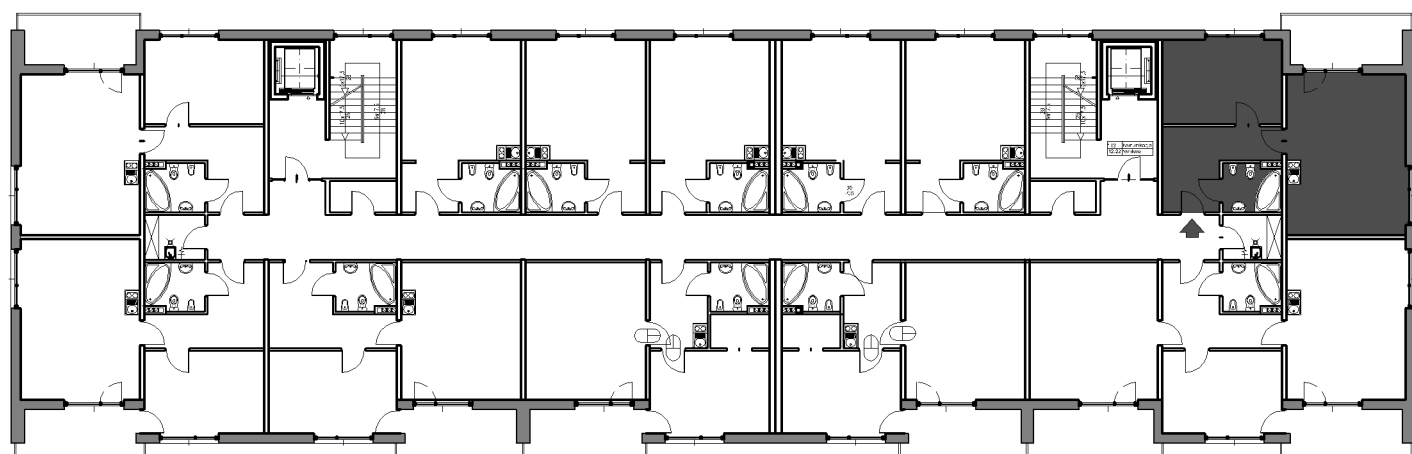

Powierzchnie zgodne z normą PN-ISO 9836:1997 i Rozporządzeniem Ministra Transportu, Budownictwa i Gospodarki Morskiej z dnia 25 kwietnia 2012 roku w sprawie szczegółowego zakresu formy projektu budowlanego. Do powierzchni wliczono powierzchnie zajęte przez ścianki działowe nadające się do demontażu. Plan lokalu może ulec niewielkim zmianom w trakcie realizacji budynku.