
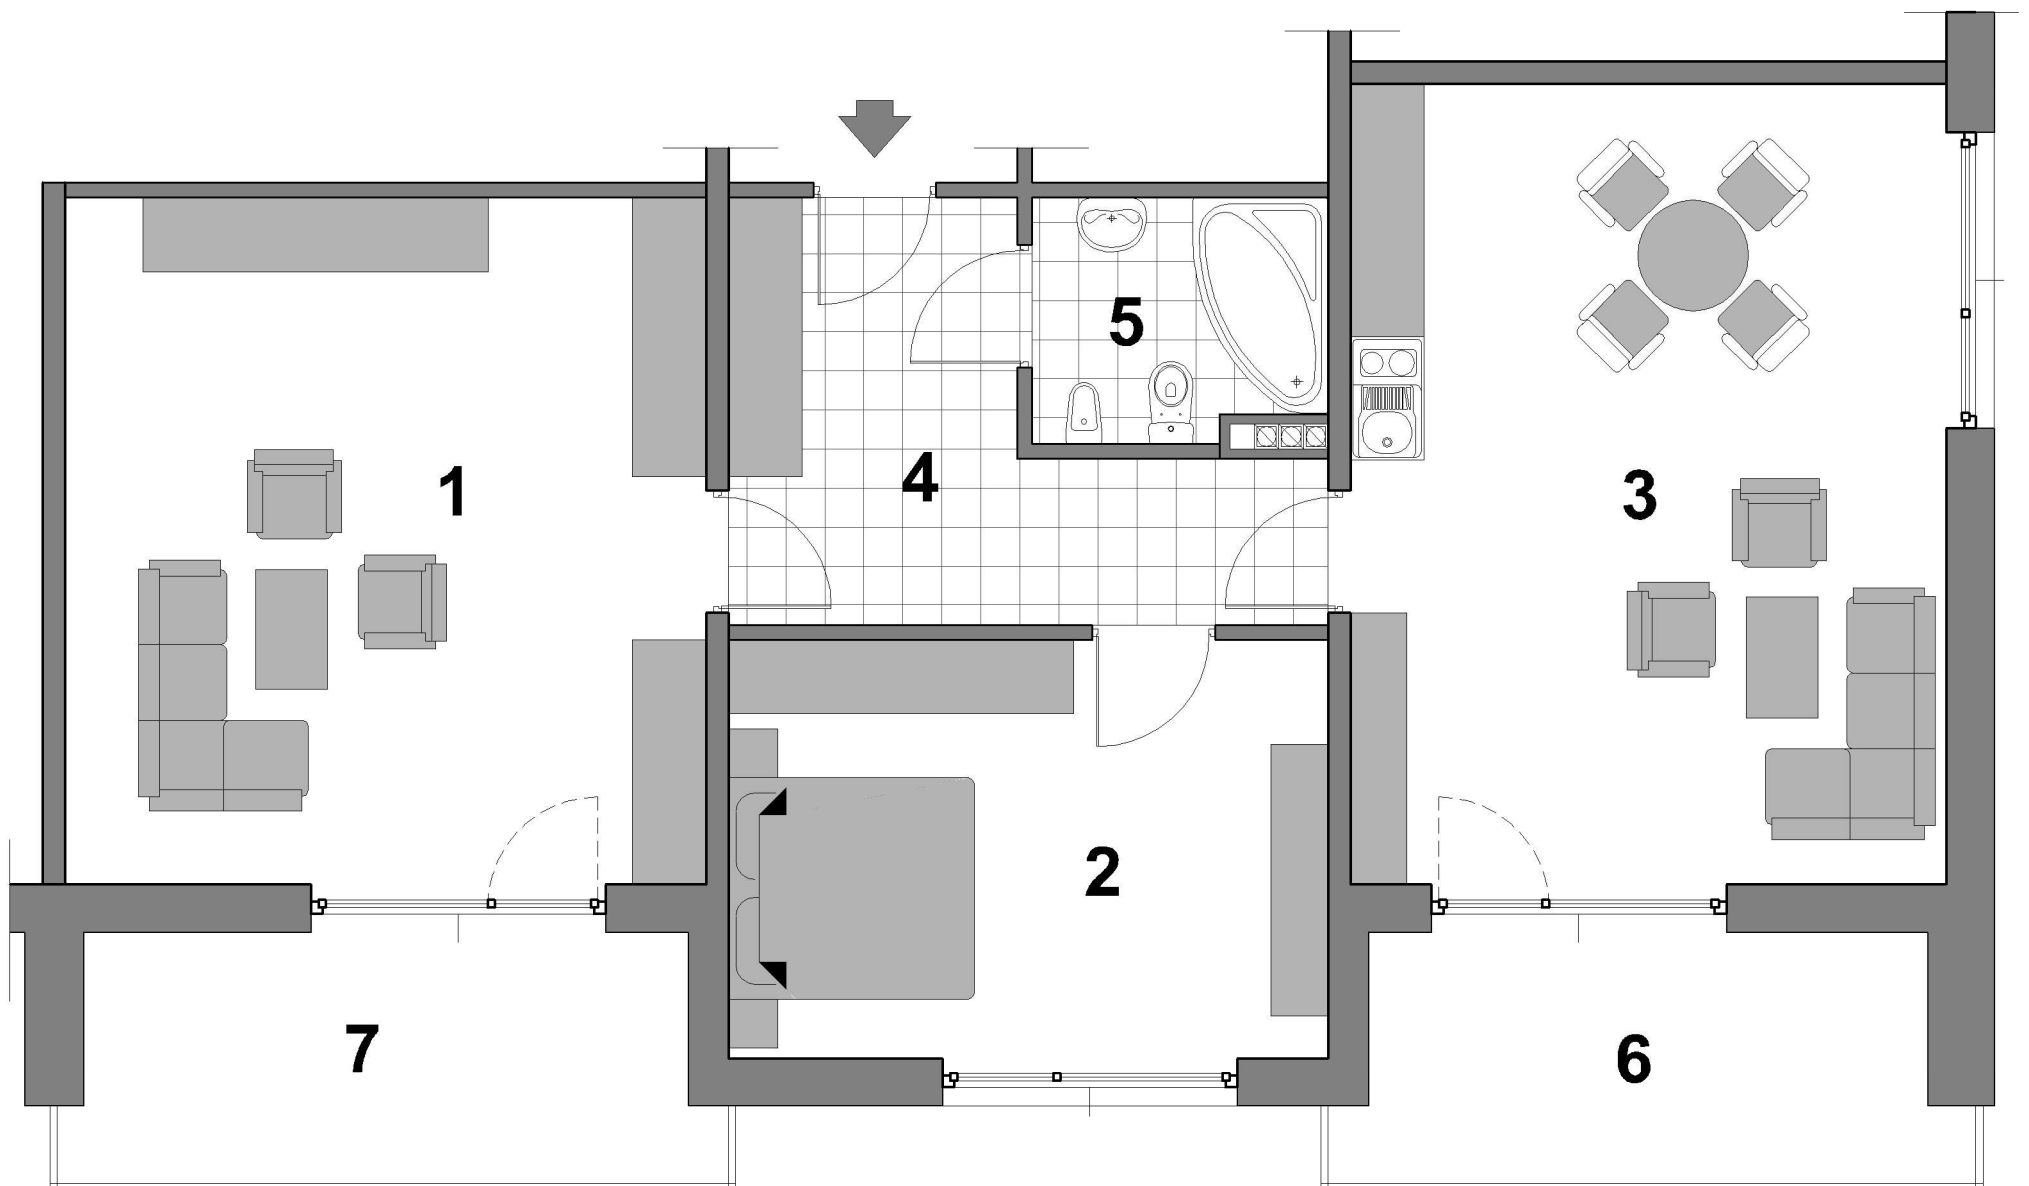



UKIEL-PARK

Lokal nr- 8 93,67m²

II - PIĘTRO

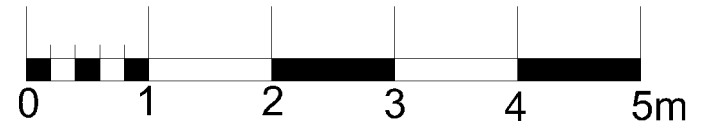

1 pokój	29,18 m²
2 pokój	16,64 m²
3 pokój	31,62 m²
4 przedpokój	11,62 m²
5 łazienka	4,61 m²
6 Loggia	9,78 m²
7 Loggia	10,43m²

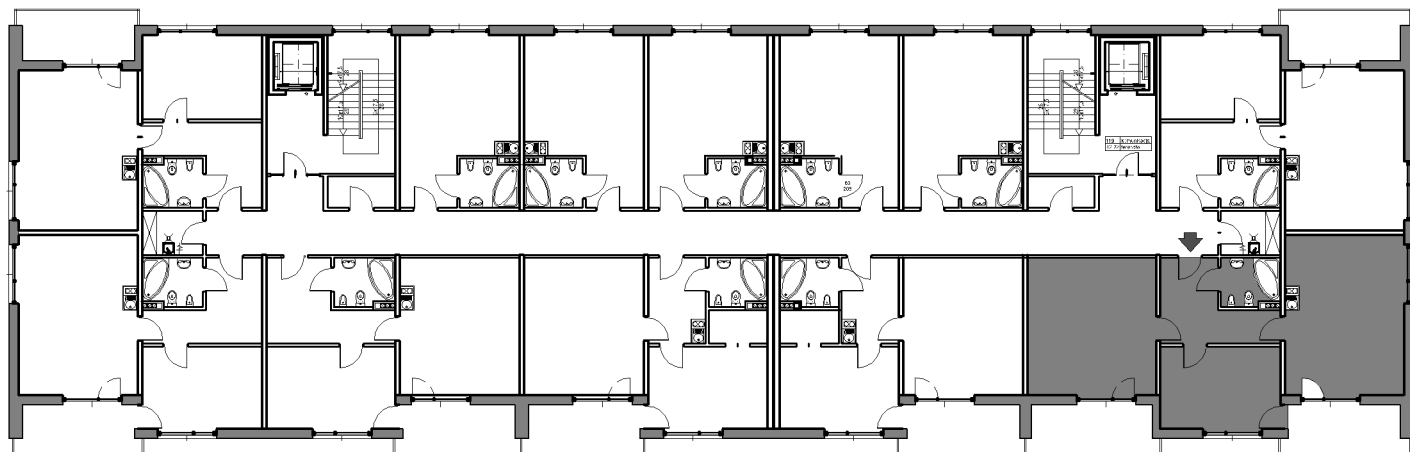

Powierzchnie zgodne z normą PN-ISO 9836:1997 i Rozporządzeniem Ministra Transportu, Budownictwa i Gospodarki Morskiej z dnia 25 kwietnia 2012 roku w sprawie szczegółowego zakresu formy projektu budowlanego. Do powierzchni wliczono powierzchnie zajęte przez ściany działowe nadające się do demontażu. Plan lokalu może ulec niewielkim zmianom w trakcie realizacji budynku.